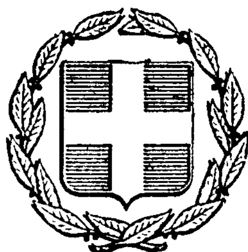


ΕΦΗΜΕΡΙΣ ΤΗΣ ΚΥΒΕΡΝΗΣΕΩΣ
ΤΗΣ ΕΛΛΗΝΙΚΗΣ ΔΗΜΟΚΡΑΤΙΑΣ

ΕΝ ΑΘΗΝΑΙΣ ΤΗι 10 ΔΕΚΕΜΒΡΙΟΥ 1977 | ΤΕΥΧΟΣ ΤΕΤΑΡΤΟΝ | ΑΡΙΘΜΟΣ ΦΥΛΛΟΥ 528

ΠΕΡΙΕΧΟΜΕΝΑ

ΠΟΛΕΟΔΟΜΙΑ

ΑΠΟΦΑΣΕΙΣ

ΠΟΛΕΟΔΟΜΙΑ

ΑΠΟΦΑΣΕΙΣ

Ἀριθ. Η. 13718 (1)

Περὶ ἐγκρίσεως τοῦ ρυμοτομικοῦ σχεδίου στὴν Κοινότητα Μιντιλογλίου Ν. Ἀχαΐας.

Ο ΝΟΜΑΡΧΗΣ ΑΧΑΪΑΣ

Ἔχοντας ὑπόψη :

1. Τὶς διατάξεις τοῦ Νόμου 3200/55 «περὶ διοικητικῆς ἀποκεντρώσεως» καὶ τὶς διατάξεις τοῦ ἀπὸ 28.6.1955 Β.Δ. «περὶ ἐξαιρέσεως ἀπὸ τῆς ἁρμοδιότητος τῶν Νομαρχῶν μερικῶν ἀντικειμένων ἁρμοδιότητος τοῦ Ὑπουργείου Δ.Ε.».
2. Τὶς διατάξεις τοῦ 532/70 Ν.Δ. «περὶ συμπληρώσεως τῶν διατάξεων περὶ διοικητικῆς ἀποκεντρώσεως».
3. Τὶς διατάξεις τοῦ 712/70 Β.Δ.
4. Τὴ Α7/16/11/7.10.70 κοινὴ ἀπόφαση τῶν Ὑπουργῶν Προεδρίας Κυβερνήσεως Ἐσωτερικῶν καὶ Δημ. Ἔργων «περὶ Ὀργανώσεων τῶν Περ/κῶν Ὑπηρεσιῶν τοῦ Ὑπουργείου Δημ. Ἔργων».
5. Τὴν Α.11814/13.10.1970 ἐγκ.Α.311 Ὑπουργ. Δημ. Ἔργων περὶ ἐφαρμογῆς τῶν διατάξεων περὶ ἀποκεντρώσεως ἁρμοδιοτήτων.
6. Τὶς διατάξεις τοῦ Π.Δ.910/77 «περὶ Ὀργανισμοῦ τοῦ Ὑπουργείου Δημ. Ἔργων».
7. Τὶς διατάξεις τοῦ ἀπὸ 17.7.1923 Ν.Δ. «περὶ σχεδίων τῶν πόλεων».
8. Τὶς σχετικὲς διατάξεις τοῦ Γ.Ο.Κ.
9. Τὸ ἀπὸ 28.9.1874 Β.Δ. «περὶ ἐγκρίσεως τοῦ ρυμοτομικοῦ σχεδίου πόλεως».
10. Τὶς διατάξεις τοῦ Ν.Δ.1018/1971/Φ.Ε.Κ. 220 τ. Α 1.11.71 «περὶ τροποποιήσεως καὶ συμπληρώσεως τοῦ Α.Ν. 314/1968 κ.λπ.».
11. Τὶς 9/77 καὶ 11/75 ἀποφάσεις τοῦ Κοινοτικοῦ Συμβουλίου Μιντιλογλίου μὲ τὶς ὁποῖες προτείνεται ἡ ἔγκριση τοῦ ρυμοτομικοῦ σχεδίου στὴν Κοινότητα Μιντιλογλίου.
12. Ἐγκύκλιο 1/4.1.1961 τοῦ Ὑπουργείου Δημ. Ἔργων.
13. Τὸ ἀπὸ 10.7.77 τοπογραφικὸ διάγραμμα.
14. Τὸ ἀπὸ 22 Ἰουνίου 1977 ἀποδεικτικὸ τοιχοκολλήσεως στὸ Κοινοτικὸ Γραφεῖο καὶ Ἱερὸ Ναὸ Ἁγ. Γεωργίου καὶ καταστ. Ἀφῶν Λουκοπούλου, Παν. Λάζαρη, Στεφάνου Τζελέπη.
15. Τὴ σύμφωνη γνωμοδότηση τοῦ Ν.Σ.Δ.Ε. ἡ ὁποία διατυπώθηκε στὸ 21/19/1.11.77 Πρακτικό του, ἀποφασίζουμε :

Ἐγκρίνουμε τὸ ρυμοτοπικὸ σχέδιο στὴν Κοινότητα Μιντλογλίου ὅπως φαίνεται στὸ 10.7.77 τοπογρ. διάγραμμα, ποὺ εἶναι ἁρμοδίως ὑπογεγραμμένο καὶ θεωρημένο. Καθορίζουμε τοὺς παρακάτω ὅρους δομήσεως.

1. Οἰκοδομικὸ σύστημα «τὸ πανταχόθεν ἐλεύθερον».
2. Ἐλάχιστη πρόσοψη 15 μέτρα.
3. Ἐλάχιστο βάθος 25 μέτρα.
4. Ἐλάχιστο ἐμβαδὸν 500 μ. τετρ.
5. Μέγιστο ποσοστὸν καλύψεως 40 %.
6. Πρασσιὰ 4 μέτρα.
7. Ἀπόσταση ἀπὸ τὰ ὅρια ὁμόρων ἰδιοκτησιῶν : κατὰ Γ.Ο.Κ.
8. Μέγιστος ἀριθμὸς ὀρόφων τρεῖς (3).
9. Ἀνώτατο ὕψος 11 μέτρα.

Ἡ ἀπόφαση αὐτὴ μὲ σχεδιάγραμμα νὰ δημοσιευθεῖ στὴν Ἐφημερίδα τῆς Κυβερνήσεως.


Πάτραι, 14 Νοεμβρίου 1977


Ὁ Νομάρχης
ΣΠ. ΤΣΙΡΚΑΣ

ΤΟΠΟΓΡΑΦΙΚΟΝ ΔΙΑΓΡΑΜΜΑ

ΝΕΟΥ ΑΥΤΟΤΕΛΟΥΣ ΟΙΚΙΣΜΟΥ
ΕΙΣ ΜΙΝΤΙΛΟΓΛΙΟΝ ΠΑΤΡΩΝ
ΙΔΙΟΚΤΗΣΙΑΣ ΑΓΓΕΛΙΚΗΣ ΓΑΛΑΝΟΠΟΥΛΟΥ
ΚΛΙΜΑΞ 1:500

ΕΛΑΧΙΣΤΑ ΟΡΙΑ ΟΙΚΟΠΕΔΩΝ
ΚΑΙ ΟΙΚΟΔΟΜΙΚΟΝ ΣΥΣΤΗΜΑ
οικοδ. σύστημα: πανταχόθεν ελεύθερο
πρόσωπον: 15
βάθος 25
εμβαδόν 500
ΟΡΟΙ ΔΟΜΗΣΕΩΣ
όροφοι 2
μέγιστο ύψος 11
ποσοστό καλύψ. 40%

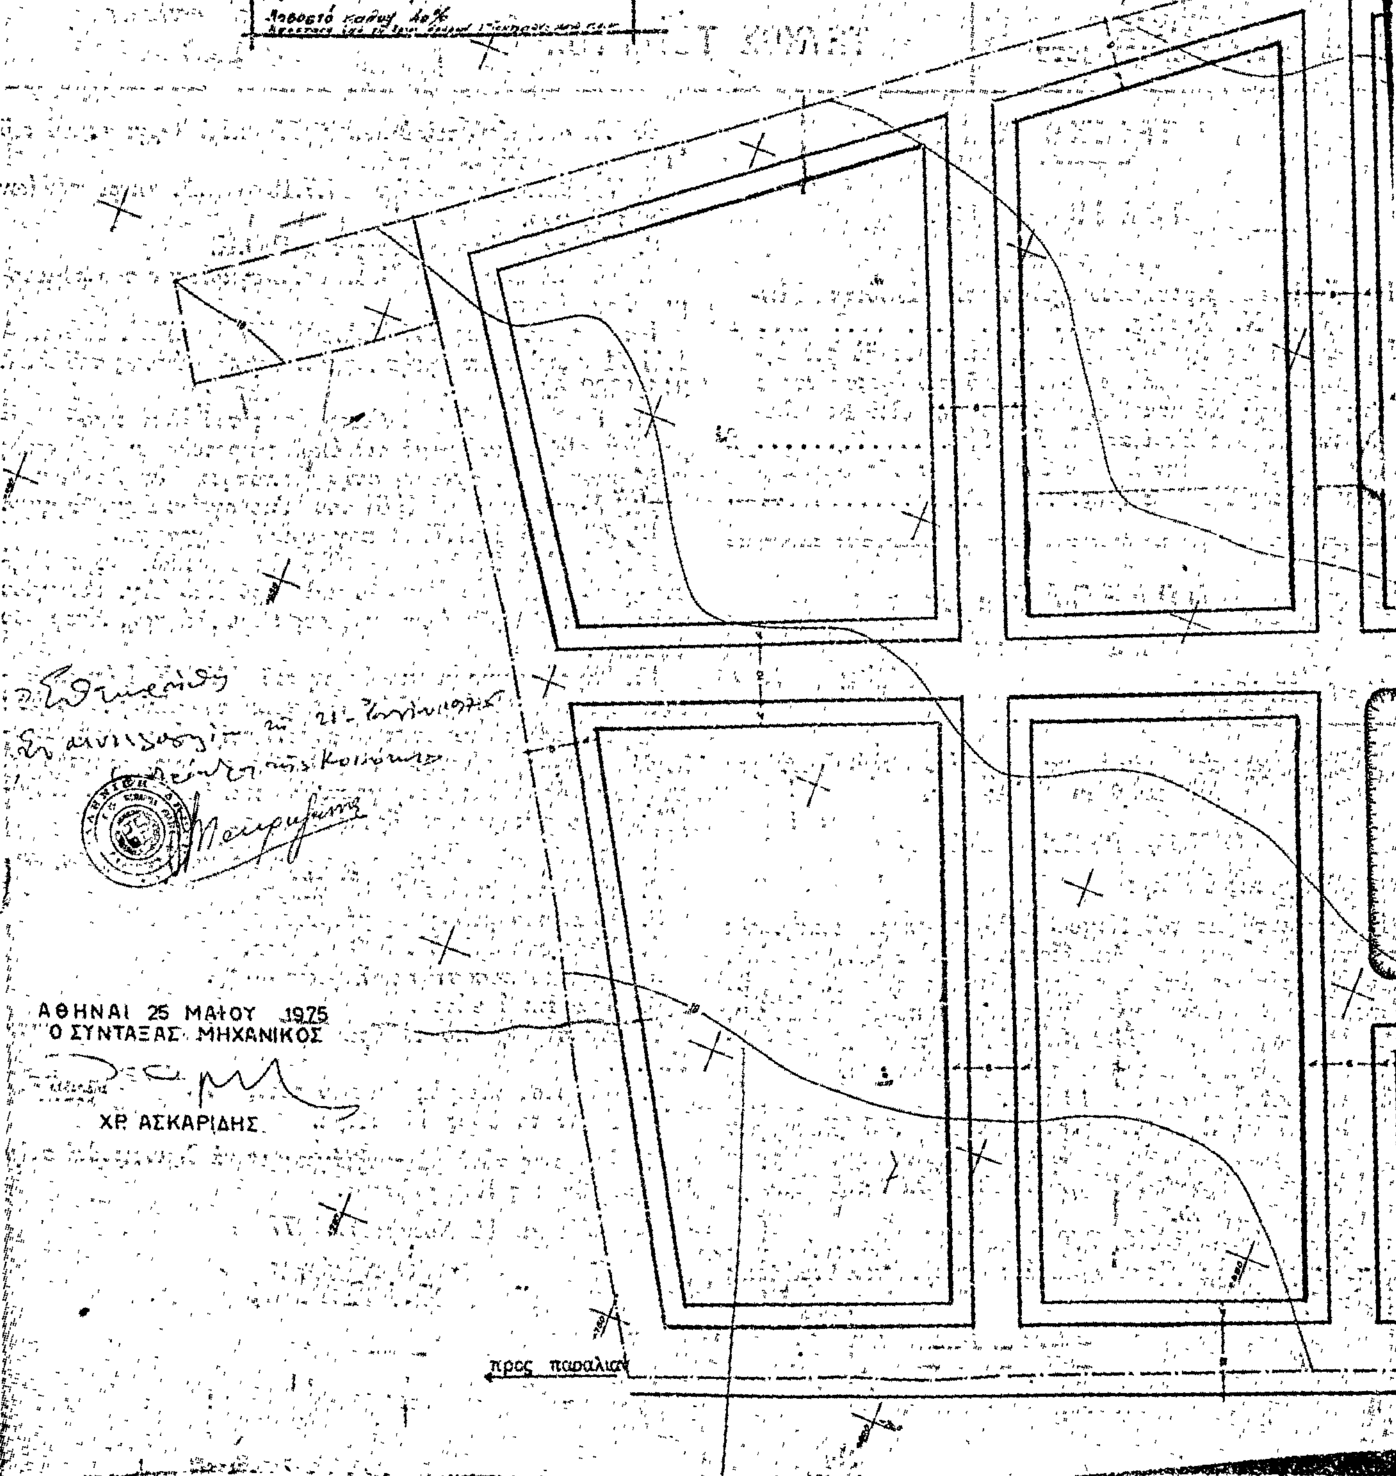

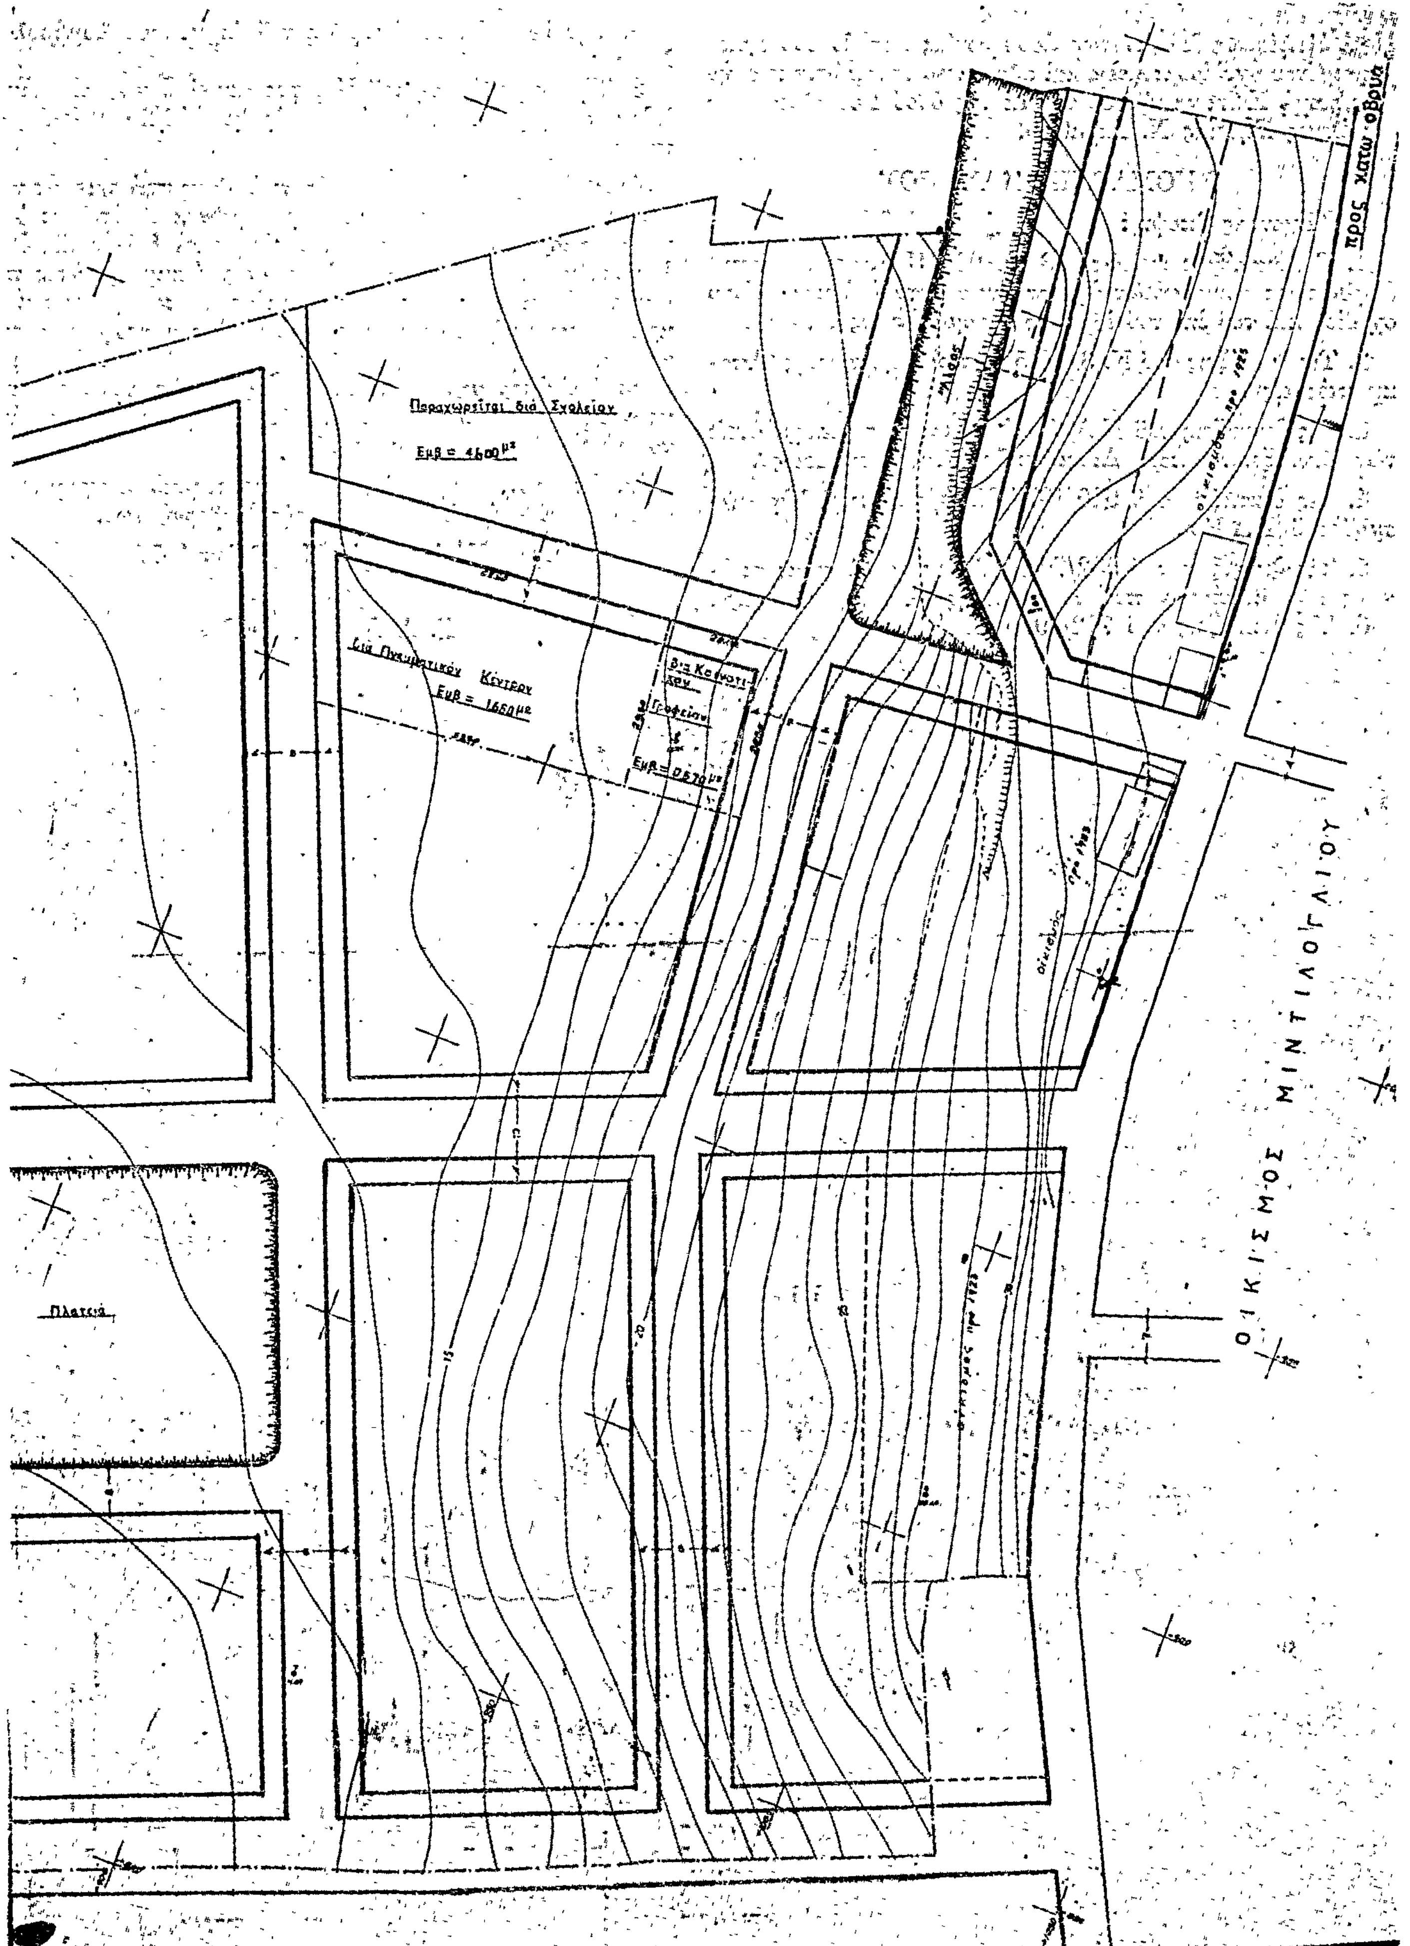
προς κάτω Οβρυά
Παραχωρείται διά Σχολείον
Εμβ = 4600μ²
Δια Πνευματικόν Κέντρον
Εμβ = 1650μ²
Πλατεία
ΟΙΚΙΣΜΟΣ ΜΙΝΤΙΛΟΓΛΙΟΥ

'Αριθ. 20761 (2)

Περὶ ἐγκρίσεως διορθώσεως ἀσυμφωνίας μεταξὺ τοῦ ἐγκεκριμένου σχεδίου πόλεως καὶ αὐτοῦ ποὺ ἐφαρμόστηκε στὴν περιοχὴ Κόκκινα καὶ σὲ τμῆμα τῆς ὁδοῦ Ρουσελάκη τῆς πόλεως Σητείας Ν. Λασιθίου.

Ο ΝΟΜΑΡΧΗΣ ΛΑΣΙΘΙΟΥ

"Εχοντας ὑπόψη :

1. Τὶς διατάξεις τοῦ ἀπὸ 18.10.1925 Π.Δ. «περὶ τρόπου διορθώσεως ἀσυμφωνιῶν ὑφισταμένων μεταξὺ ἐγκεκριμένου σχεδίου καὶ τοῦ ἐπὶ τοῦ ἐδάφους ἐφαρμοσθέντος τοιούτου».

2. Τὶς διατάξεις τοῦ Ν. 3200/55, «περὶ Διοικητικῆς 'Αποκεντρώσεως».

3. Τὶς διατάξεις τοῦ Ν.Δ. 3620/56 «περὶ συμπληρώσεως τῶν διατάξεων «περὶ Διοικητικῆς 'Αποκεντρώσεως».

4. Τὶς διατάξεις τοῦ 910/1977 Ν. Δ/τος «περὶ 'Οργανισμοῦ τοῦ Υ.Δ.Ε.».

5. Τὶς διατάξεις τοῦ 532/70 Ν. Δ/τος «περὶ συμπληρώσεως τῶν διατάξεων περὶ Διοικητικῆς 'Αποεκεντρώσεως».

6. Τὶς διατάξεις τοῦ 712/1970 Β. Δ/τος.

7. Τὸ 3462/3799/23.6.77 ἔγγραφο τῆς Δ/νσεως Τεχνικῶν 'Υπηρεσιῶν Ν. Λασιθίου.

8. Τὴν 159/14.7.77 ἀπόφαση τοῦ Δημοτικοῦ Συμβουλίου Σητείας.

9. Τὴ γνωμοδότηση τοῦ Περιφερειακοῦ Συμβουλίου Δημ. "Εργων, Τμῆμα Ν. Λασιθίου μὲ ἀριθμ. 146/26.10.1977, ἀποφασίζουμε :

Διορθώνουμε τὴν ἀσυμφωνία ποὺ διαπιστώθηκε μεταξὺ τῶν ἐγκεκριμένων οἰκοδομικῶν γραμμῶν καὶ αὐτῶν ποὺ ἔχουν διαμορφωθεῖ στὴν πραγματικότητα σὲ τμῆμα τῆς ὁδοῦ Ρουσελάκη καὶ καθορίζουμε ἰσχύουσες γραμμές, αὐτὲς ποὺ διαμορφώθηκαν ἐπὶ τόπου καὶ εἰδικότερα ὅπως φαίνονται μὲ κόκκινη γραμμὴ στὸ συνημμένο μὲ αὐτὴ τὴν ἀπόφαση τοπογραφικὸ διάγραμμα τοῦ τοπογράφου Μηχ/κοῦ 'Εμμ. Ζερβοῦ μὲ ἡμερομηνία 27.6.77, θεωρημένο ἀπὸ τὸν Προϊστάμενο Τμήμ. 'Εκτελ. "Εργων καὶ Πολ. 'Εφαρμογῶν καὶ ἀπὸ τὸ Δ/ντὴ Τεχνικῶν 'Υπηρεσιῶν.

'Η ἀπόφαση αὐτὴ μαζὶ μὲ τὸ τοπογραφικὸ διάγραμμα νὰ δημοσιευθεῖ στὴν 'Εφημερίδα τῆς Κυβερνήσεως.

"Αγιος Νικόλαος, 12 Νοεμβρίου 1977

'Ο Νομάρχης
Γ. ΛΑΜΠΡΙΝΑΚΟΣ

ΘΡΘΩΣΙΣ ΑΣΥΜΦΩΝΙΑΣ ΣΧΕΔΙΟΥ ΠΟΛΕΩΣ ΣΗΤΕΙΑΣ
ΚΑΙ ΠΡΟΣΑΡΜΟΓΗ ΕΙΣ ΤΗΝ ΠΡΑΓΜΑΤΙΚΗΝ ΚΑΤΑΣΤΑΣΙΝ
ΕΙΣ ΘΕΣΙΝ ΚΟΚΚΙΝΑ ΠΑΡΑΛΙΑΚΗΣ ΟΔΟΣ

Απόσπασμα Σχεδίου Πόλεως Σητείας
Κλίμαξ 1:2000

ΤΟΠΟΓΡΑΦΙΚΟΝ ΔΙΑΓΡΑΜΜΑ
Εις θέσιν Κόκκινα Σητείας
Κλίμαξ 1:200

Παραλιακή οδός
Ρούσελάκη

θάλασσα

ΝΟΜΑΡΧΙΑ ΛΑΣΙΘΙΟΥ
Δ/ΝΣΙΣ ΤΕΧΝΙΚΩΝ ΥΠΗΡΕΣΙΩΝ

ΕΠΕΚΥΡΩΘΗ

Εν Αγίω Νικολάω τη 29/9/77
Ο Συντάξας
ΕΜΜΑΝΟΥΗΛ ... ΤΟΠΟΓΡΑΦΟΣ ΜΗΧΑΝΙΚΟΣ

ΕΘΕΩΡΗΘΗ
Εν Αγίω Νικολάω τη 18/7/77
Ο Διευθυντής
Τεχνικών Υπηρεσιών Λασιθίου

Ἀριθ. 11608/7071 (3)

Περὶ καθορισμοῦ ὁρίων Συν/σμοῦ Τραγάνας τῆς Κοινότητας Λεύκης Ν. Μεσσηνίας.

Ο ΝΟΜΑΡΧΗΣ ΜΕΣΣΗΝΙΑΣ

Ἔχοντας ὑπόψη:

1. Τὸ ἀπὸ 17.7.1923 Ν. Δ/γμα «περὶ σχεδίων πόλεων καὶ κωμῶν καὶ συνοικισμῶν τοῦ Κράτους καὶ οἰκοδομῆς αὐτῶν».

2. Τὸ ἀπὸ 3.11.28 Ν. Δ/γμα «περὶ σχεδίων τῶν ἐν ταῖς πόλεσι ἀνεγειρομένων οἰκοδομῶν» (ΦΕΚ 229) καὶ τὶς μεταγενέστερές του τροποποιήσεις.

3. Τὸ 194/1969 Π. /γμα «περὶ τροποποιήσεως πολεοδομικῶν τινῶν διατάξεων» (ΦΕΚ 103).

4. Τὴν Ε.35400/6.12.75 ἀπόφαση τοῦ Ὑπουργείου Δημ. Ἔργων Ὑπηρεσία Οἰκισμοῦ «περὶ τοῦ τρόπου καθορισμοῦ ὁρίων Οἰκισμοῦ πρὸ τοῦ 1923 στερουμένων σχεδίων ρυμοτομίας».

5. Τὴν ἀπὸ 28.6.77 ἔκθεση τῆς Ἐπιτροπῆς καθορισμοῦ τῶν περιμετρικῶν ὁρίων τοῦ Συν. Τραγάνας Κοινότητος Λεύκης καὶ τὸ σκαρίφημα τοῦ οἰκισμοῦ αὐτοῦ διὰ τῶν ὁποίων καθορίζονται τὰ περιμετρικὰ ὅριά του ὅπως ὁρίζονται ἀπὸ τὴν πολυγωνομετρικὴ 1, 2, 3..........7,1.

6. Τὴν ἀπὸ 28.8.77 ἀναφορὰ τοῦ Προέδρου τῆς Κοινότητας Λεύκης μὲ τὴν ὁποία ἀναφέρεται ὅτι δὲν ἔχουν ὑποβληθεῖ ἐνστάσεις τῶν κατοίκων τοῦ Συν/σμοῦ κατὰ τῆς ἐκθέσεως καὶ τοῦ σκαριφήματος τῆς Ἐπιτροπῆς.

7. Τὴ 18/21.10.77 (Θέμα 6ον) σύμφωνη γνωμοδότηση τοῦ Περ/κοῦ Συμβουλίου Δημ. Ἔργων-Τμῆμα Ν. Μεσσηνίας, μὲ τὴν ὁποία γίνονται δεκτὰ τὰ περιμετρικὰ ὅρια τοῦ Συν/σμοῦ Τραγάνας τῆς Κοιν. Λεύκης ὅπως καθορίστηκαν ἀπὸ τὴν Ἐπιτροπὴ μὲ τὴν ἀπὸ 28.6.77 ἔκθεση καὶ διάγραμμά της, ἀποφασίζουμε:

Κυρώνουμε τὴν ἀπὸ 28.6.77 ἔκθεση τῆς Ἐπιτροπῆς καὶ τὸ διάγραμμα στὸ ὁποῖο αὐτὴ ἀναφέρεται.

Ἡ ἀπόφαση αὐτὴ νὰ δημοσιευθεῖ στὴν Ἐφημερίδα τῆς Κυβερνήσεως.

Καλαμάτα, 3 Νοεμβρίου 1977

Ὁ Νομάρχης
ΚΥΡ. ΣΤΕΦΑΝΑΚΟΣ

ΕΚΘΕΣΗ

Καθορισμοῦ ὁρίων Συνοικισμοῦ Τραγάνας Κοινότητας Λεύκης Τριφυλίας.

Ἡ Ἐπιτροπὴ ποὺ συγκροτήθηκε μὲ τὴν Τ.Υ. 5291/3434/13.6.1977 ἀπόφαση τοῦ Νομάρχη Μεσσηνίας ἀπὸ τοὺς

1. Γεώργιον Ζέρβαν, Τοπογ. Μηχανικὸ ἐπὶ συμβάσει

2. Ἀθανάσιο Θεοδωρόπουλο ἐργοδηγὸ Δ.Ε. καὶ

3. Πρόεδρο Κοινότητας Λεύκης (Χρυσομπόλης Παναγ.) γιὰ νὰ καθορίσει τὰ ὅρια τοῦ οἰκισμοῦ - Συνοικισμοῦ Τραγάνας-Τριφυλίας, πῆγε σήμερα, στὶς 28 Ἰουνίου 1977 στὴν περιοχὴ αὐτὴ καὶ ἀφοῦ ἔλαβαν ὑπ' ὄψη τους

1. Τὴν Ε. 35400/6.12.75 ἀπόφαση τῆς Ὑπηρεσίας Οἰκισμοῦ, Δ/νση Ε3/βγ τοῦ Ὑπουργείου Δημοσίων Ἔργων «περὶ τοῦ τρόπου καθορισμοῦ τῶν ὁρίων οἰκισμοῦ πρὸ τοῦ ἔτους 1923 στερουμένου σχεδίων ρυμοτομίας».

2. Τὴν ἀπὸ 4.6.1977 μὲ ἀριθμ. πρωτ. 5291 αἴτηση τοῦ Λεωνίδα Μπουγᾶ κατοίκου Καλαμάτας μὲ τὴν ὁποία ζητάει τὸν καθορισμὸ τῶν ὁρίων τοῦ Συνοικισμοῦ Τραγάνας.

3. Τὴν ἀπὸ 2.6.1977 βεβαίωση τοῦ Προέδρου τῆς Κοινότητας Λεύκης ποὺ βεβαιώνει ὅτι ὁ Συνοικισμὸς ὑπάρχει πρὶν ἀπὸ τὸ 1923.

4. Τὰ ἐνδεικτικὰ στοιχεῖα ὑπάρξεως τοῦ Συνοικισμοῦ (παλαιὰ σπίτια, ἐκκλησία, Νεκροταφεῖο, Σχολεῖο) διαπιστωμένα ἀπὸ τὴν αὐτοψία ποὺ ἔγινε καὶ

5. Ἀφοῦ προσδιόρισαν τὴ θέση τοῦ Συνοικισμοῦ ποὺ εἶναι τοποθετημένος βορειοδυτικὰ τῆς Ἐθνικῆς ὁδοῦ Πύλου-Χώρας καὶ ἐπὶ τῆς Κοινοτικῆς ὁδοῦ Γαργαλιάνων-Λεύκης-Τραγάνας-Ρωμανοῦ, ἀποφασίζουν ὁμοφώνως:

Καθορίζουν τὰ ὅρια τοῦ συνοικισμοῦ Τραγάνας τῆς Κοινότητος Λεύκης ποὺ ὑπάρχει πρὶν ἀπὸ τὸ ἔτος 1923, ὅπως ἐμφανίζονται στὸ Σχεδιάγραμμα ποὺ συνοδεύει τὴν ἔκθεση μὲ «διακεκομμένη ἐρυθρὰ» γραμμή, ἡ ὁποία συνδέει τὰ σημεῖα 1 - 2 - 3 - 4 - 5 - 6 - 7 καὶ 1 καὶ τῆς ὁποίας οἱ κορυφὲς ταυτίζονται μὲ τὶς οἰκίες τῶν παρακάτω ἰδιοκτητῶν, ὅπως τὶς δείχνει τὸ διάγραμμα ἀριθμημένες.

1. Κυριακόπουλου Παναγιώτη
2. Βαρβατσούλη Φωτίου
3. Ἀλεξόπουλου Ἀπόστολου
4. Βασιλόπουλου Ἐπαμ.
5. Ποδαρᾶ Μιχαὴλ
6. Ἐκκλησία-Νεκροταφεῖο
7. Μπουγᾶ Λεωνίδα.

Ἡ ἀπόφαση αὐτὴ νὰ δημοσιευθεῖ στὴν Ἐφημερίδα τῆς Κυβερνήσεως.

Καλαμάτα, 28 Ἰουνίου 1977

Ἡ Ἐπιτροπὴ
ΓΕΩΡΓΙΟΣ ΖΕΡΒΑΣ ΑΘΑΝ. ΘΕΟΔΩΡΟΠΟΥΛΟΣ
ΠΑΝΑΓΙΩΤΗΣ ΧΡΥΣΟΜΠΟΛΗΣ

ΤΟΠΟΓΡΑΦΙΚΟΝ ΣΚΑΡΙΦΗΜΑ
ΕΜΦΑΙΝΟΝ ΤΑ ΟΡΙΑ ΤΟΥ ΣΥΝΟΙΚΙΣΜΟΥ
ΤΡΑΓΑΝΑΣ ΚΟΙΝΟΤΗΤΟΣ ΛΕΥΚΗΣ
ΤΟΥ ΥΦΙΣΤΑΜΕΝΟΥ ΠΡΟ ΤΟΥ ΕΤΟΥΣ 1923

Γαργαλιάνοι
Λεύκη
Χώρα
Τραγάνα
Ρωμανού
Πύλος

Τα όρια του συνοικισμού Τραγάνα ορίζονται διά της διακεκομμένης ορογραμμής 1-2-3-4-5-6-7 και 1.

Εκκλησία
Νεκροταφείον
ΠΛΑΤΕΙΑ
προς Πύλον
προς Γαργαλιάνους
προς Λεύκην
Βασιλόπουλου Επαμ.
Αλεξόπουλου Αρ.

Καλαμάτα τη 28-6-1988
Η ΕΠΙΤΡΟΠΗ
1) Γεώργιος ...
2) Αθανάσιος Θεοδωρόπουλος
3) ...

Η ΥΠΗΡΕΣΙΑ ΤΟΥ ΕΘΝΙΚΟΥ ΤΥΠΟΓΡΑΦΕΙΟΥ

ΓΝΩΣΤΟΠΟΙΕΙ ΟΤΙ:

Ἡ ἐτησία συνδρομὴ τῆς Ἐφημερίδος τῆς Κυβερνήσεως, ἡ τιμὴ τῶν τμηματικῶς πωλουμένων φύλλων αὐτῆς καὶ τὰ τέλη δημοσιεύσεως ἐν τῇ Ἐφημερίδι τῆς Κυβερνήσεως, καθωρίσθησαν ἀπὸ 1ης Ἰανουαρίου 1974 ὡς κάτωθι:

Α'. ΕΤΗΣΙΑΙ ΣΥΝΔΡΟΜΑΙ

1. Διὰ τὸ Τεῦχος Α'	Δραχ.	600
2. » » » Β'	»	700
3. » » » Γ'	»	500
4. » » » Δ'	»	1.000
5. » » » Νομικῶν Προσώπων Δ. Δ.	»	500
6. » » » Παράρτημα	»	300
7. » » » Ἀνωνύμων Ἑταιρειῶν κ.λ.π.	»	3.000
8. » » Δελτίον Ἐμπορικῆς καὶ Βιομηχανικῆς Ἰδιοκτησίας	»	200
9. Δι' ἅπαντα τὰ τεύχη, καὶ τὸ Δελτίον Ἐμπ. καὶ Βιομ. Ἰδιοκτησίας	»	6.000

Οἱ Δῆμοι καὶ αἱ Κοινότητες τοῦ Κράτους καταβάλλουσι τὸ ἥμισυ τῶν ἀνωτέρω συνδρομῶν.

Ὑπὲρ τοῦ Ταμείου Ἀλληλοβοηθείας Προσωπικοῦ τοῦ Ἐθνικοῦ Τυπογραφείου (ΤΑΠΕΤ) ἀναλογοῦν τὰ ἑξῆς ποσά:

1. Διὰ τὸ Τεῦχος Α'	Δραχ.	30
2. » » » Β'	»	35
3. » » » Γ'	»	25
4. » » » Δ'	»	50
5. » » » Νομικῶν Προσώπων Δημοσίου Δικαίου	»	25
6. » » » Παράρτημα	»	15
7. » » » Ἀνωνύμων Ἑταιρειῶν κ.λ.π.	»	150
8. » » Δελτίον Ἐμπ. καὶ Βιομ. Ἰδιοκτησίας	»	10
9. Δι' ἅπαντα τὰ τεύχη	»	300

Β'. ΤΙΜΗ ΦΥΛΛΩΝ

Ἕκαστον φύλλον, μέχρις 8 σελίδων, τιμᾶται δραχ. 3, ἀπὸ 9 ἕως 40 σελ. δραχ. 8, ἀπὸ 41 ἕως 80 σελ. δραχ. 15, ἀπὸ 81 σελ. καὶ ἄνω ἡ τιμὴ πωλήσεως ἑκάστου φύλλου προσαυξάνεται κατὰ δραχ.15 ἀνὰ 80 σελίδας.

Γ'. ΤΕΛΗ ΔΗΜΟΣΙΕΥΣΕΩΝ

Ι Εἰς τὸ τεῦχος Ἀνωνύμων Ἑταιρειῶν καὶ Ἑταιρειῶν Περιωρισμένης Εὐθύνης:

Α'. Δημοσιεύματα Ἀνωνύμων Ἑταιρειῶν

1. Τῶν δικαστικῶν πράξεων	Δραχ.	400
2. Τῶν καταστατικῶν Ἀνωνύμων Ἑταιρειῶν	»	10.000
3. Τῶν τροποποιήσεων τῶν καταστατικῶν τῶν Ἀνωνύμων Ἑταιρειῶν	»	2.000
4. Τῶν ἀνακοινώσεων καὶ προσκλήσεων εἰς γενικὰς συνελεύσεις, τῶν κατὰ τὸ ἄρθρον 32 τοῦ Ν. 3221/24 γνωστοποιήσεων, τῶν ἀνακοινώσεων τῶν προβλεπομένων ὑπὸ τοῦ ἄρθρου 59 παρ. 3 τοῦ Ν.Δ. 400/70 περὶ Ἀλλοδαπῶν Ἀσφαλιστικῶν Ἑταιρειῶν, ὡς καὶ τῶν ἀποφάσεων τοῦ Διοικητικοῦ Συμβουλίου τοῦ ΕΛΤΑ τῶν ἀφορωσῶν εἰς προσωρινὰς διατάξεις	»	1.000
5. Τῶν ἀνακοινώσεων τῶν ὑπὸ διάλυσιν Ἀνωνύμων Ἑταιρειῶν, κατὰ τὸ Β.Δ.20/5/1939	»	200
6. Τῶν ἰσολογισμῶν τῶν Ἀνων. Ἑταιρειῶν	»	4.000
7. Τῶν συνοπτικῶν μηνιαίων καταστάσεων τῶν Τραπεζικῶν Ἑταιρειῶν	»	1.000
8. Τῶν ἀποφάσεων περὶ ἐγκρίσεως τιμολογίων τῶν Ἀσφαλιστικῶν Ἑταιρειῶν	»	600
9. Τῶν ὑπουργικῶν ἀποφάσεων περὶ παροχῆς ἀδείας ἐπεκτάσεως τῶν ἐργασιῶν Ἀσφαλιστικῶν Ἑταιρειῶν, τῶν ἐκθέσεων περιουσιακῶν στοιχείων Ἀνων. Ἑταιρειῶν ἐν γένει, ὡς καὶ τῶν ἀποφάσεων τοῦ Δ.Σ τοῦ ΕΛΤΑ δι' ὧν ἐγκρίνονται καὶ δημοσιεύονται οἱ κανονισμοὶ αὐτοῦ	»	4.000
10. Τῶν ἀποφάσεων περὶ παροχῆς πληρεξουσιότητος πρὸς ἀντιπροσώπευσιν ἐν Ἑλλάδι ἀλλοδαπῶν Ἑταιρειῶν, ὡς καὶ τῶν ἀποφάσεων περὶ μεταβιβάσεως τοῦ χαρτοφυλακίου Ἀσφαλιστικῶν Ἑταιρειῶν κατὰ τὸ ἄρθρον 59 παρ. 1 τοῦ Ν.Δ. 400/70	»	2.000
11. Τῶν ἀποφάσεων περὶ συγχωνεύσεως Ἀνωνύμων Ἑταιρειῶν	»	10.000
12. Τῶν ἀποφάσεων τῆς Ἐπιτροπῆς τοῦ Χρηματιστηρίου περὶ εἰσαγωγῆς χρεωγράφων εἰς τὸ Χρηματιστήριον πρὸς διαπραγμάτευσιν, συμφώνως πρὸς τὰς διατάξεις τοῦ ἄρθρου 2 παρ. 3 Α.Ν. 148/67	»	1.000
13. Τῶν ἀποφάσεων τῆς Ἐπιτροπῆς κεφαλαιαγορᾶς περὶ διαγραφῆς χρεωγράφων ἐκ τοῦ Χρηματιστηρίου, συμφώνως πρὸς τὰς διατάξεις τοῦ ἄρθρου 2 παρ. 4 Α.Ν.148/1967	»	1.000

Β'. Δημοσιεύματα Ἑταιρ. Περιωρισμένης Εὐθύνης

1. Τῶν καταστατικῶν	Δραχ.	1.000
2. Τῶν τροποποιήσεων τῶν καταστατικῶν	»	400
3. Τῶν ἀνακοινώσεων καὶ προσκλήσεων	»	200
4. Τῶν ἰσολογισμῶν	»	1.000
5. Τῶν ἐκθέσεων ἐκτιμήσεως περιουσιακῶν στοιχείων	»	1.000

Γ'. Δημοσιεύματα Ἀλληλασφαλιστικῶν Συνεταιρισμῶν - Ἀλληλασφαλιστικῶν Ταμείων καὶ Φιλανθρωπικῶν Σωματείων

1. Τῶν ὑπουργικῶν ἀποφάσεων περὶ χορηγήσεως ἀδείας λειτουργίας Ἀλληλασφαλιστικῶν Συνεταιρισμῶν - Ἀλληλασφαλιστικῶν Ταμείων	»	1.000
2. Τῶν Ἰσολογισμῶν τῶν ὡς ἄνω Συνεταιρισμῶν, Ταμείων καὶ Σωματείων	»	1.000

ΙΙ Εἰς τὸ τεῦχος Τέταρτον, τῶν δικαστικῶν πράξεων, προσκλήσεων καὶ λοιπῶν δημοσιεύσεων	»	400

Τὸ ὑπὲρ τοῦ Ταμείου Ἀλληλοβοηθείας Προσωπικοῦ Ἐθνικοῦ Τυπογραφείου (ΤΑΠΕΤ) καταβληθὲν ποσοστὸν ἐπὶ τῶν τελῶν δημοσιεύσεων ἐν τῷ τεύχει Ἀνωνύμων Ἑταιρειῶν καὶ Ἑταιρειῶν Περιωρισμένης Εὐθύνης ἐν γένει ὡρίσθη εἰς 5%.

Δ'. ΚΑΤΑΒΟΛΗ ΣΥΝΔΡΟΜΩΝ – ΤΕΛΩΝ ΔΗΜΟΣΙΕΥΜΑΤΩΝ ΚΑΙ ΠΟΣΟΣΤΩΝ Τ.Α.Π.Ε.Τ.

1. Αἱ συνδρομαὶ τοῦ ἐσωτερικοῦ καὶ τὰ τέλη δημοσιεύσεων προκαταβάλλονται εἰς τὰ Δημόσια Ταμεῖα ἔναντι ἀποδεικτικοῦ εἰσπράξεως, ὅπερ, μερίμνῃ τοῦ ἐνδιαφερομένου, ἀποστέλλεται εἰς τὴν Ὑπηρεσίαν τοῦ Ἐθνικοῦ Τυπογραφείου.

2. Αἱ συνδρομαὶ τοῦ ἐξωτερικοῦ δύνανται ν' ἀποστέλλωνται καὶ εἰς ἀνάλογον συνάλλαγμα δι' ἐπιταγῆς ἐπ' ὀνόματι τοῦ Διευθυντοῦ Διοικητικῶν καὶ Οἰκονομικῶν Ὑποθέσεων τοῦ Ἐθνικοῦ Τυπογραφείου.

3. Ἡ καταβολὴ τοῦ ὑπὲρ τοῦ Τ.Α.Π.Ε.Τ. ποσοστοῦ ἐπὶ τῶν ἀνωτέρω συνδρομῶν καὶ τελῶν δημοσιεύσεων ἐνεργεῖται ἐν Ἀθήναις μὲν εἰς τὸ Ταμεῖον τοῦ ΤΑΠΕΤ (Κατάστημα Ἐθνικοῦ Τυπογραφείου), ἐν ταῖς λοιπαῖς δὲ πόλεσι τοῦ Κράτους εἰς τὰ Δημόσια Ταμεῖα, ὅπερ ἀποδίδεται εἰς τὸ ΤΑΠΕΤ, συμφώνως πρὸς τὰ ὁριζόμενα διὰ τῶν ὑπ' ἀριθ. 192378/3639 τοῦ ἔτους 1947 (RONEO 185) καὶ 178048/5321/31.7.65 (RONEO 139) ἐγκυκλίων διαταγῶν τοῦ Γενικοῦ Λογιστηρίου τοῦ Κράτους. Ἐπὶ συνδρομῶν ἐξωτερικοῦ ἀποστελλομένων δι' ἐπιταγῶν, συναποστέλλεται διὰ τῶν ἐπιταγῶν καὶ τὸ ὑπὲρ τοῦ ΤΑΠΕΤ ποσοστόν.

Ὁ Γενικὸς Διευθυντὴς
ΣΕΡΑΦΕΙΜ ΤΡΙΑΝΤΑΦΥΛΛΟΥ

ΕΚ ΤΟΥ ΕΘΝΙΚΟΥ ΤΥΠΟΓΡΑΦΕΙΟΥ